

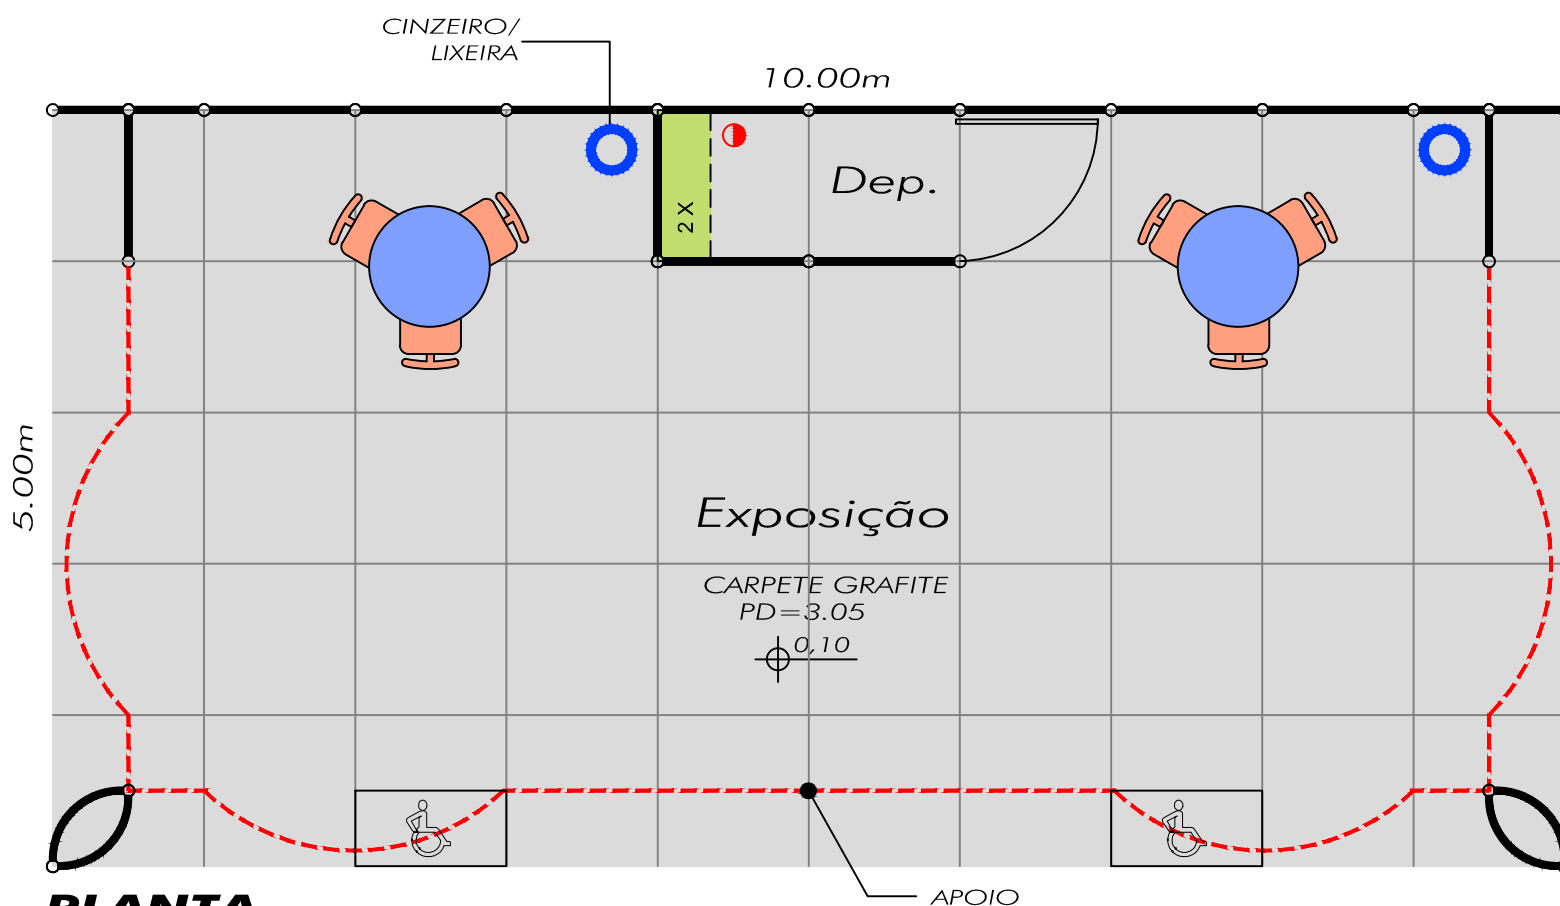


ELEVAÇÃO

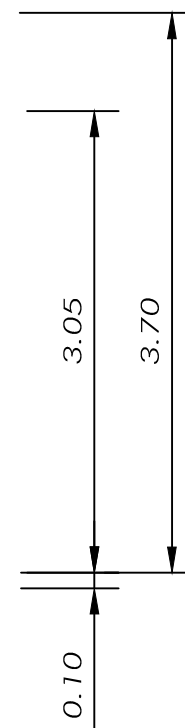

PLANTA
ESC. 1/50

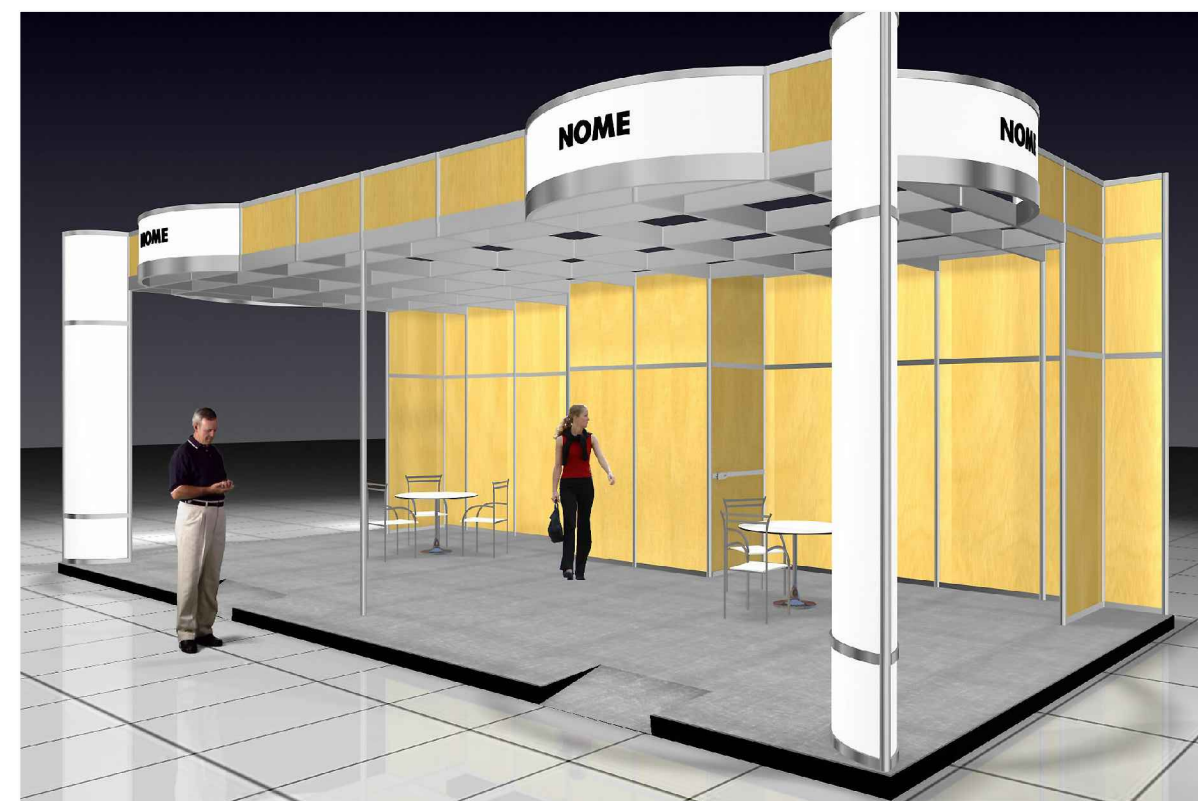

PERSPECTIVA

Proibido cópia total ou parcial.
Desenho meramente ilustrativo.

BÁSICA PONTA DE ILHA 50m²
EQUIPOTEL



CBM
CIA BRASILEIRA DE MONTAGENS