



ELEVAÇÃO

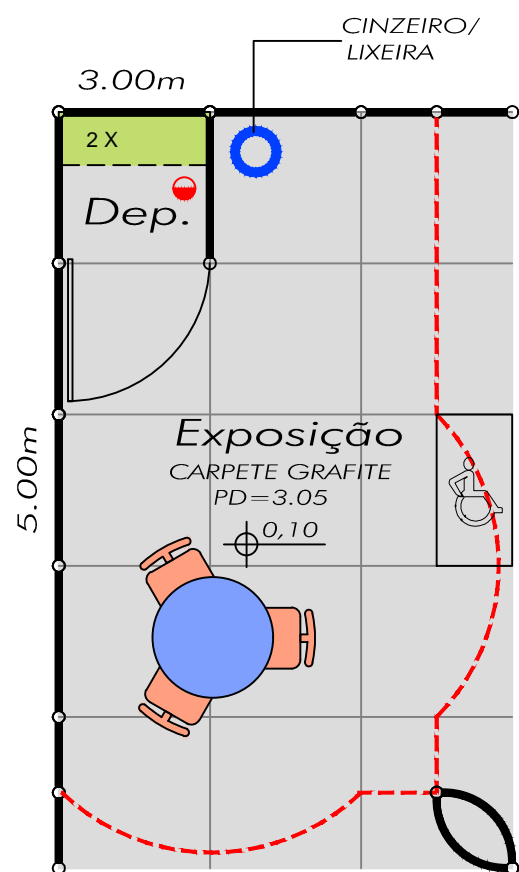

PLANTA
ESC. 1/50

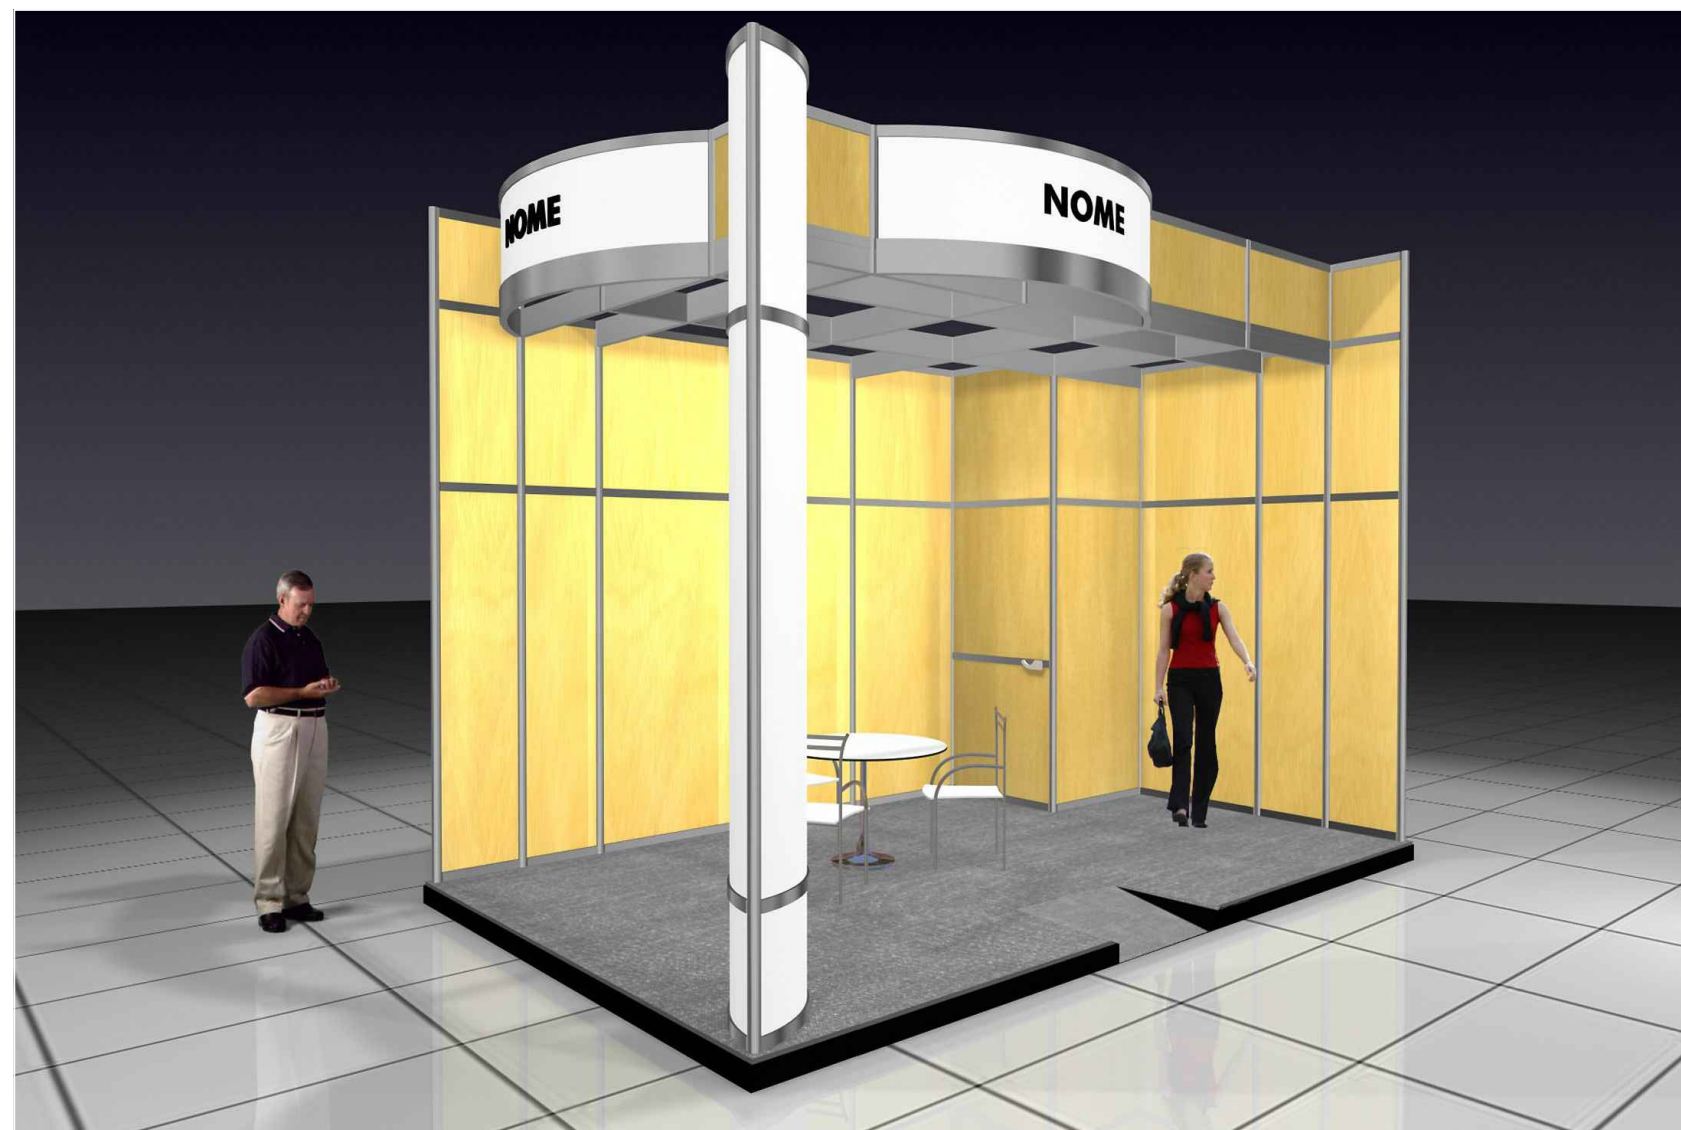

PERSPECTIVA

*Proibido cópia total ou parcial.
Desenho meramente ilustrativo.*

BÁSICA 15m² ESQUINA
EQUIPOTEL



CBM
CIA BRASILEIRA DE MONTAGENS